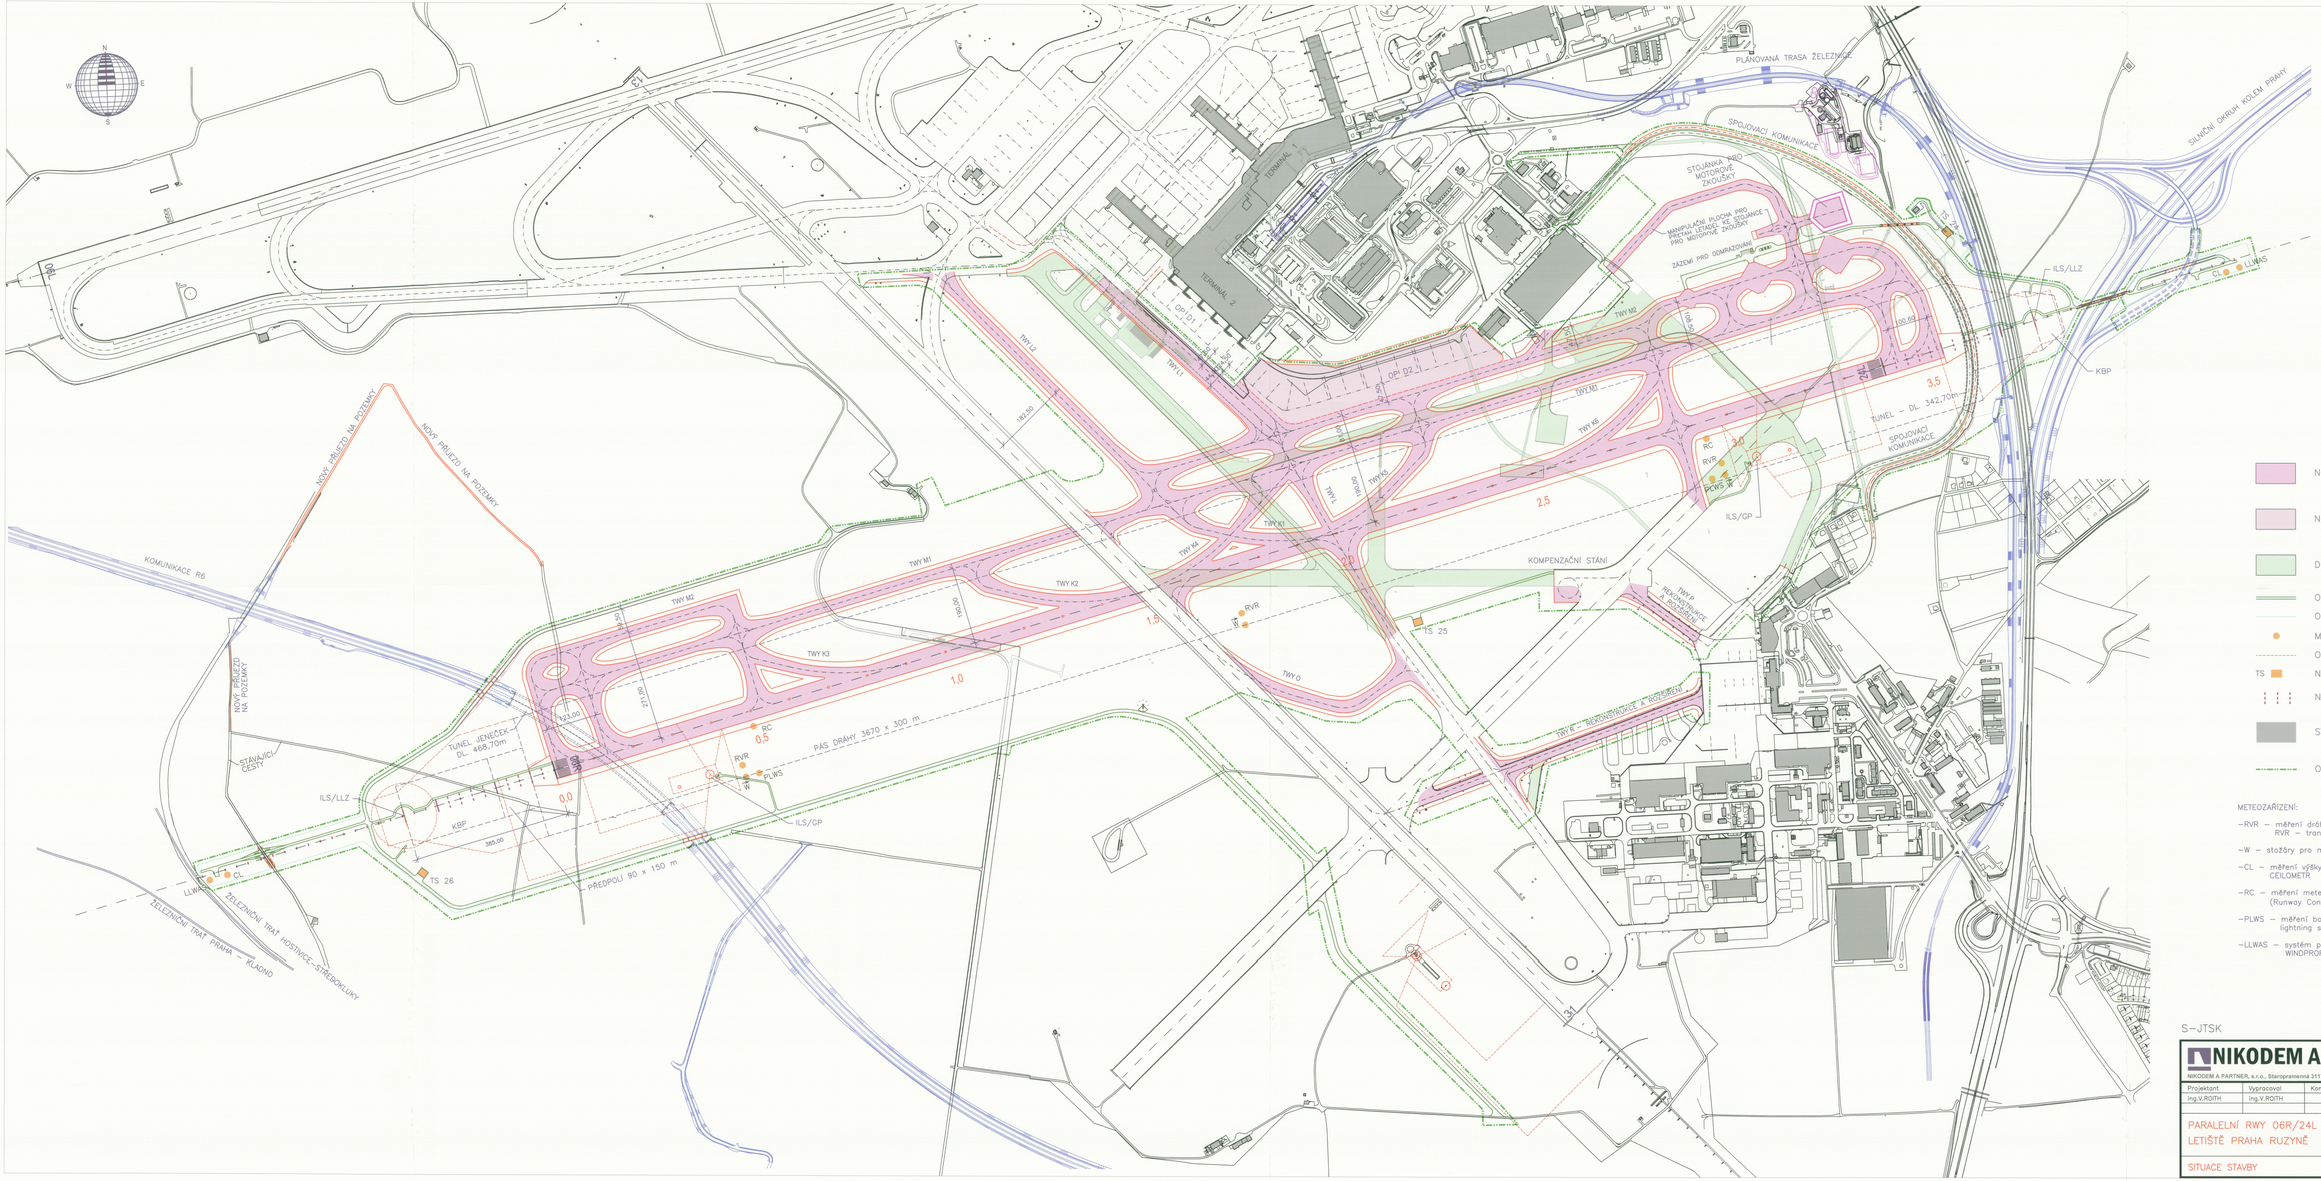


LEGENDA

- NOVÉ PROVOZNÍ PLOCHY
- NOVÉ POHYBOVÉ PLOCHY
- DEMOLOVANÉ PLOCHY
- OBSLUŽNÁ KOMUNIKACE
- OPLOCENÍ LETIŠTĚ
- METEOZAŘÍZENÍ
- OCHRANNÁ PÁSMA ILS
- TS NOVÉ TRAFOSTANICE
- NÁVĚSTIDLA NAVÁDĚCÍ ŘADY
- STÁVAJÍCÍ ZÁSTAVBA
- OBVOD STAVBY

METEOZAŘÍZENÍ:

- –RVR – měření dráhové dohlednosti pomocí zařízení RVR – transmissometru
- –W – stožáry pro měření rychlosti a směru větru
- –CL – měření výšky oblačnosti pomocí zařízení CEILOMETR
- –RC – měření meteorologických podmínek na dráze (Runway Condition)
- –PLWS – měření bouřkové aktivity – lightning systém PLWS
- –LLWAS – systém pro měření profilu větru – WINDPROFILLER

S–JTSK

Bpv

NIKODEM A PARTNER

NIKODEM A PARTNER, a.r.o., Staropramenná 317/17, 150 00 Praha 5

Projektant	Vypracoval	Kontroloval		Druh dokumentace	DÚR
Ing.V.ROITH	Ing.V.ROITH			Číslo zakázky	1357/2
				Evidenční číslo	
PARALELNÍ RWY 06R/24L LETIŠTĚ PRAHA RUZYNĚ				Počet formátů	12 x A4
				Datum	08/2009
				Měřítko	1:5000
SITUACE STAVBY				Číslo kopie	Část: B
					Číslo přílohy: 2