


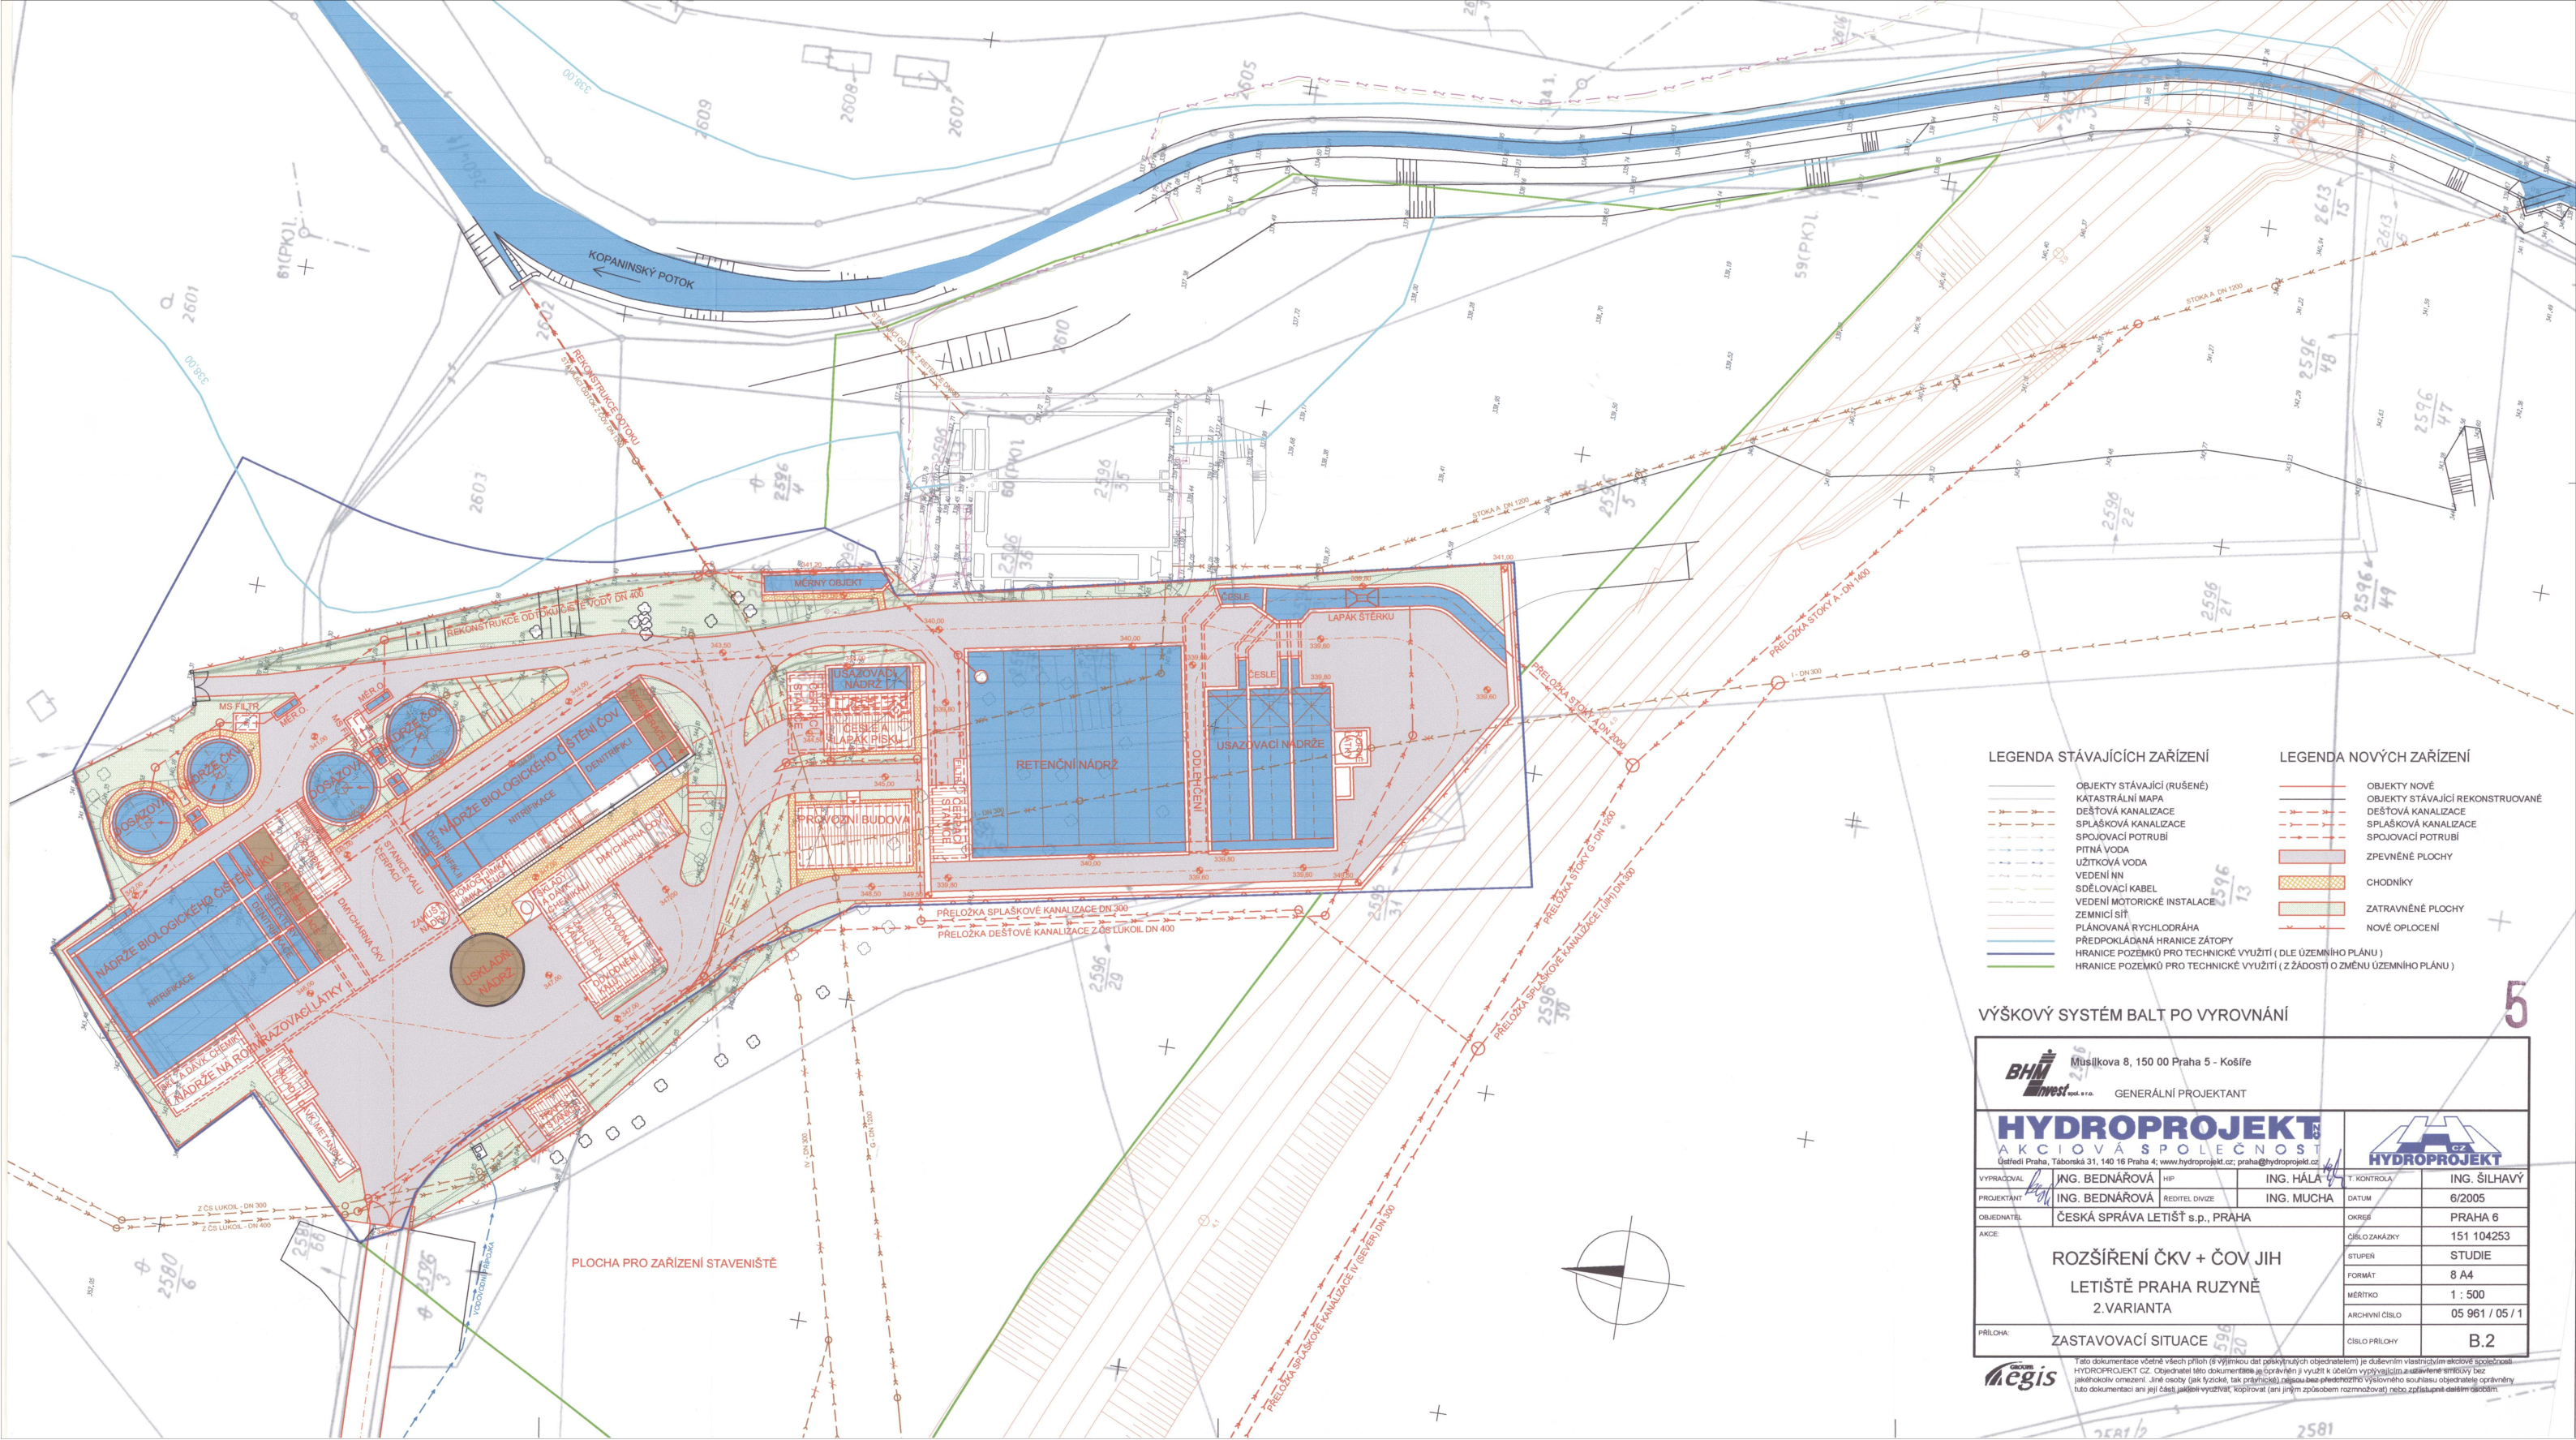

- LEGENDA STÁVAJÍCÍCH ZAŘÍZENÍ**

 - OBJEKTY STÁVAJÍCÍ (RUŠENÉ)
 - KATASTRÁLNÍ MAPA
 - DEŠŤOVÁ KANALIZACE
 - SPLAŠKOVÁ KANALIZACE
 - SPOJOVACÍ POTRUBÍ
 - PITNÁ VODA
 - UŽITKOVÁ VODA
 - VEDENÍ NN
 - SĎELOVACÍ KABEL
 - VEDENÍ MOTORICKÉ INSTALACE
 - ZEMNÍČÍ SÍŤ
 - PLÁNOVANÁ RYCHLODRAHA
 - PŘEDPOKLÁDANÁ HRANICE ZÁTOPY
 - HRANICE POZEMLŮ PRO TECHNICKÉ VYUŽITÍ (DLE ÚZEMNÍHO PLÁNU)
 - HRANICE POZEMLŮ PRO TECHNICKÉ VYUŽITÍ (Z ŽÁDOSTI O ZMĚNU ÚZEMNÍHO PLÁNU)
- LEGENDA NOVÝCH ZAŘÍZENÍ**

 - OBJEKTY NOVÉ
 - OBJEKTY STÁVAJÍCÍ REKONSTRUOVANÉ
 - DEŠŤOVÁ KANALIZACE
 - SPLAŠKOVÁ KANALIZACE
 - SPOJOVACÍ POTRUBÍ
 - ZPEVNĚNÉ PLOCHY
 - CHODNÍKY
 - ZATRAVNĚNÉ PLOCHY
 - NOVÉ OPLCENÍ

VÝŠKOVÝ SYSTÉM BALT PO VYROVNÁNÍ

 Musilíkova 8, 150 00 Praha 5 - Košile GENERÁLNÍ PROJEKTANT					
 AKCIOVÁ SPOLEČNOST Ústředí Praha, Tábořská 31, 140 16 Praha 4; www.hydroprojekt.cz; praha@hydroprojekt.cz					
VYPRACOVAL	ING. BEDNÁŘOVÁ	HP	ING. HÁLA	T. KONTROLA	ING. ŠILHAVÝ
PROJEKTANT	ING. BEDNÁŘOVÁ	ŘEDITEL DIZNĚ	ING. MUCHA	DATUM	6/2005
OBJEDNATEL	ČESKÁ SPRÁVA LETIŠŤ s.p., PRAHA			OKRES	PRAHA 6
AKCE	ROZŠÍŘENÍ ČKV + ČOV JIH			ČÍSLO ZAKÁZKY	151 104253
LETIŠTĚ PRAHA RUŽYNE			STUPEŇ	STUDIE	
2. VARIANTA			FORMÁT	8 A4	
			MĚŘITKO	1 : 500	
			ARCHIVNÍ ČÍSLO	05 961 / 05 / 1	
PŘÍLOHA:	ZASTAVOVACÍ SITUACE			ČÍSLO PŘÍLOHY	B.2

Tato dokumentace včetně všech příloh (s výjimkou dat poskytnutých objednatel) je duševním vlastnictvím akciové společnosti HYDROPROJEKT CZ. Objednatel této dokumentace je oprávněn ji využít k účelům vyplývajícím z uzavřené smlouvy bez jakýchkoli omezení. Jiné osoby (jak fyzické, tak právnické) nejsou bez předchozího výslovného souhlasu objednatel oprávněny tuto dokumentaci ani její části jakkoli využívat, kopírovat (ani jiným způsobem rozmnožovat) nebo zřizovat další dokumenty.