


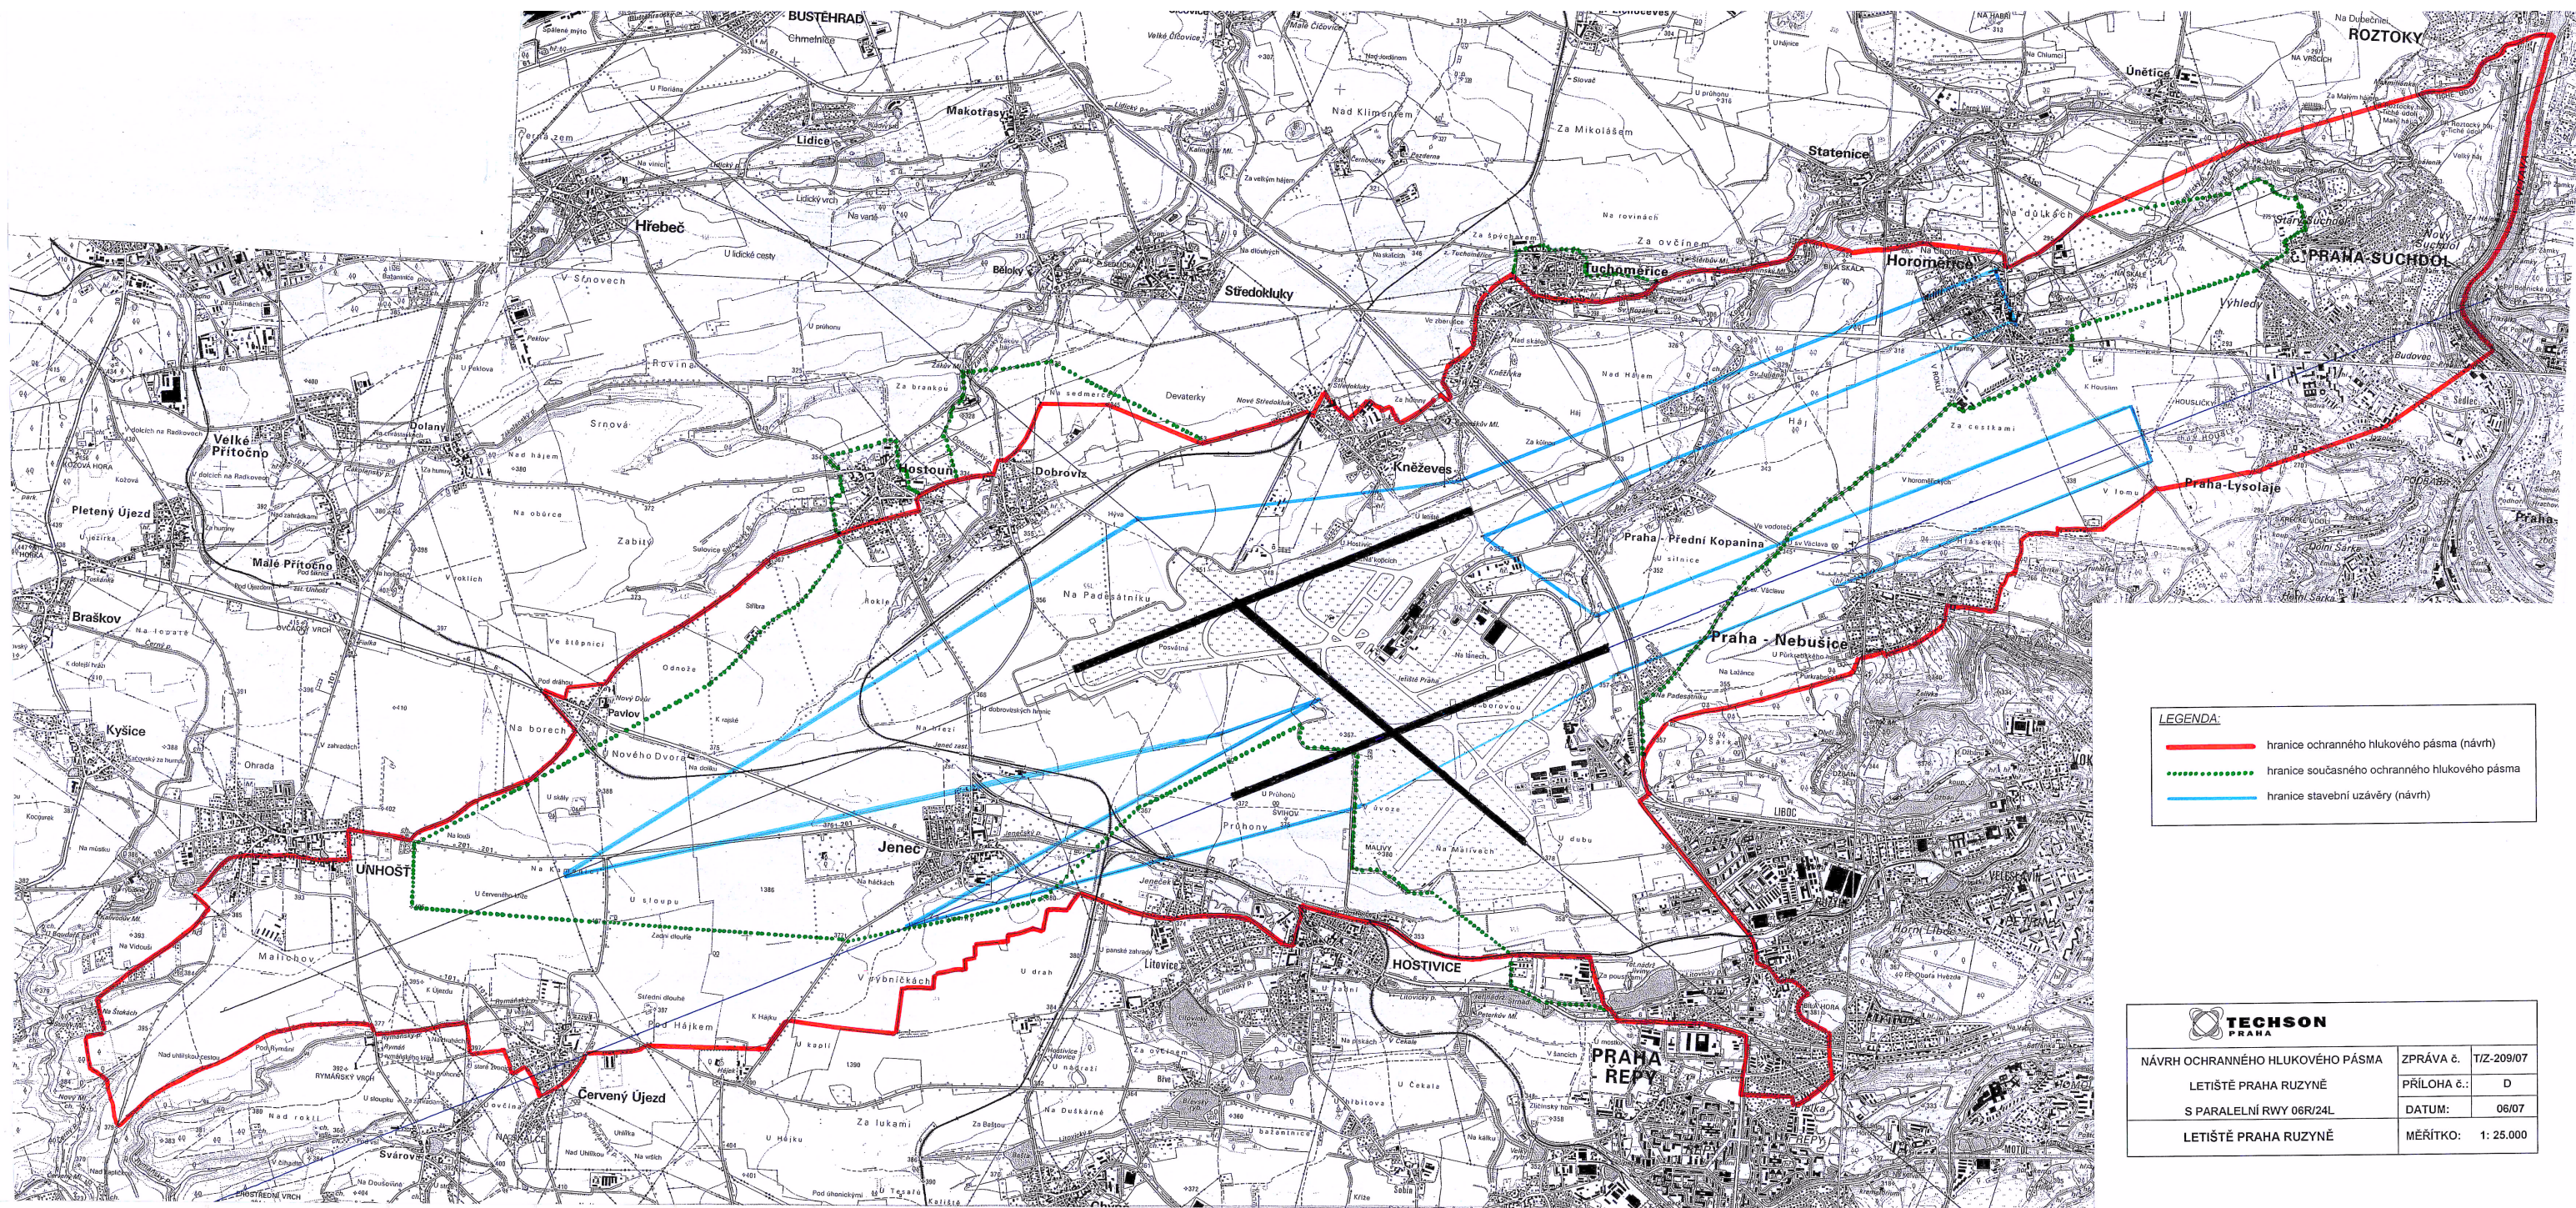

LEGENDA:

- hranice ochranného hlukového pásma (návrh)
- hranice současného ochranného hlukového pásma
- hranice stavební uzavěry (návrh)

		
NÁVRH OCHRANNÉHO HLUKOVÉHO PÁSMO	ZPRÁVA č.	TJZ-209/07
LETIŠTĚ PRAHA RUŽYŇĚ	PŘÍLOHA č.:	D
S PARALELNÍ RWY 06R/24L	DATUM:	06/07
LETIŠTĚ PRAHA RUŽYŇĚ	MĚŘÍTKO:	1:25.000