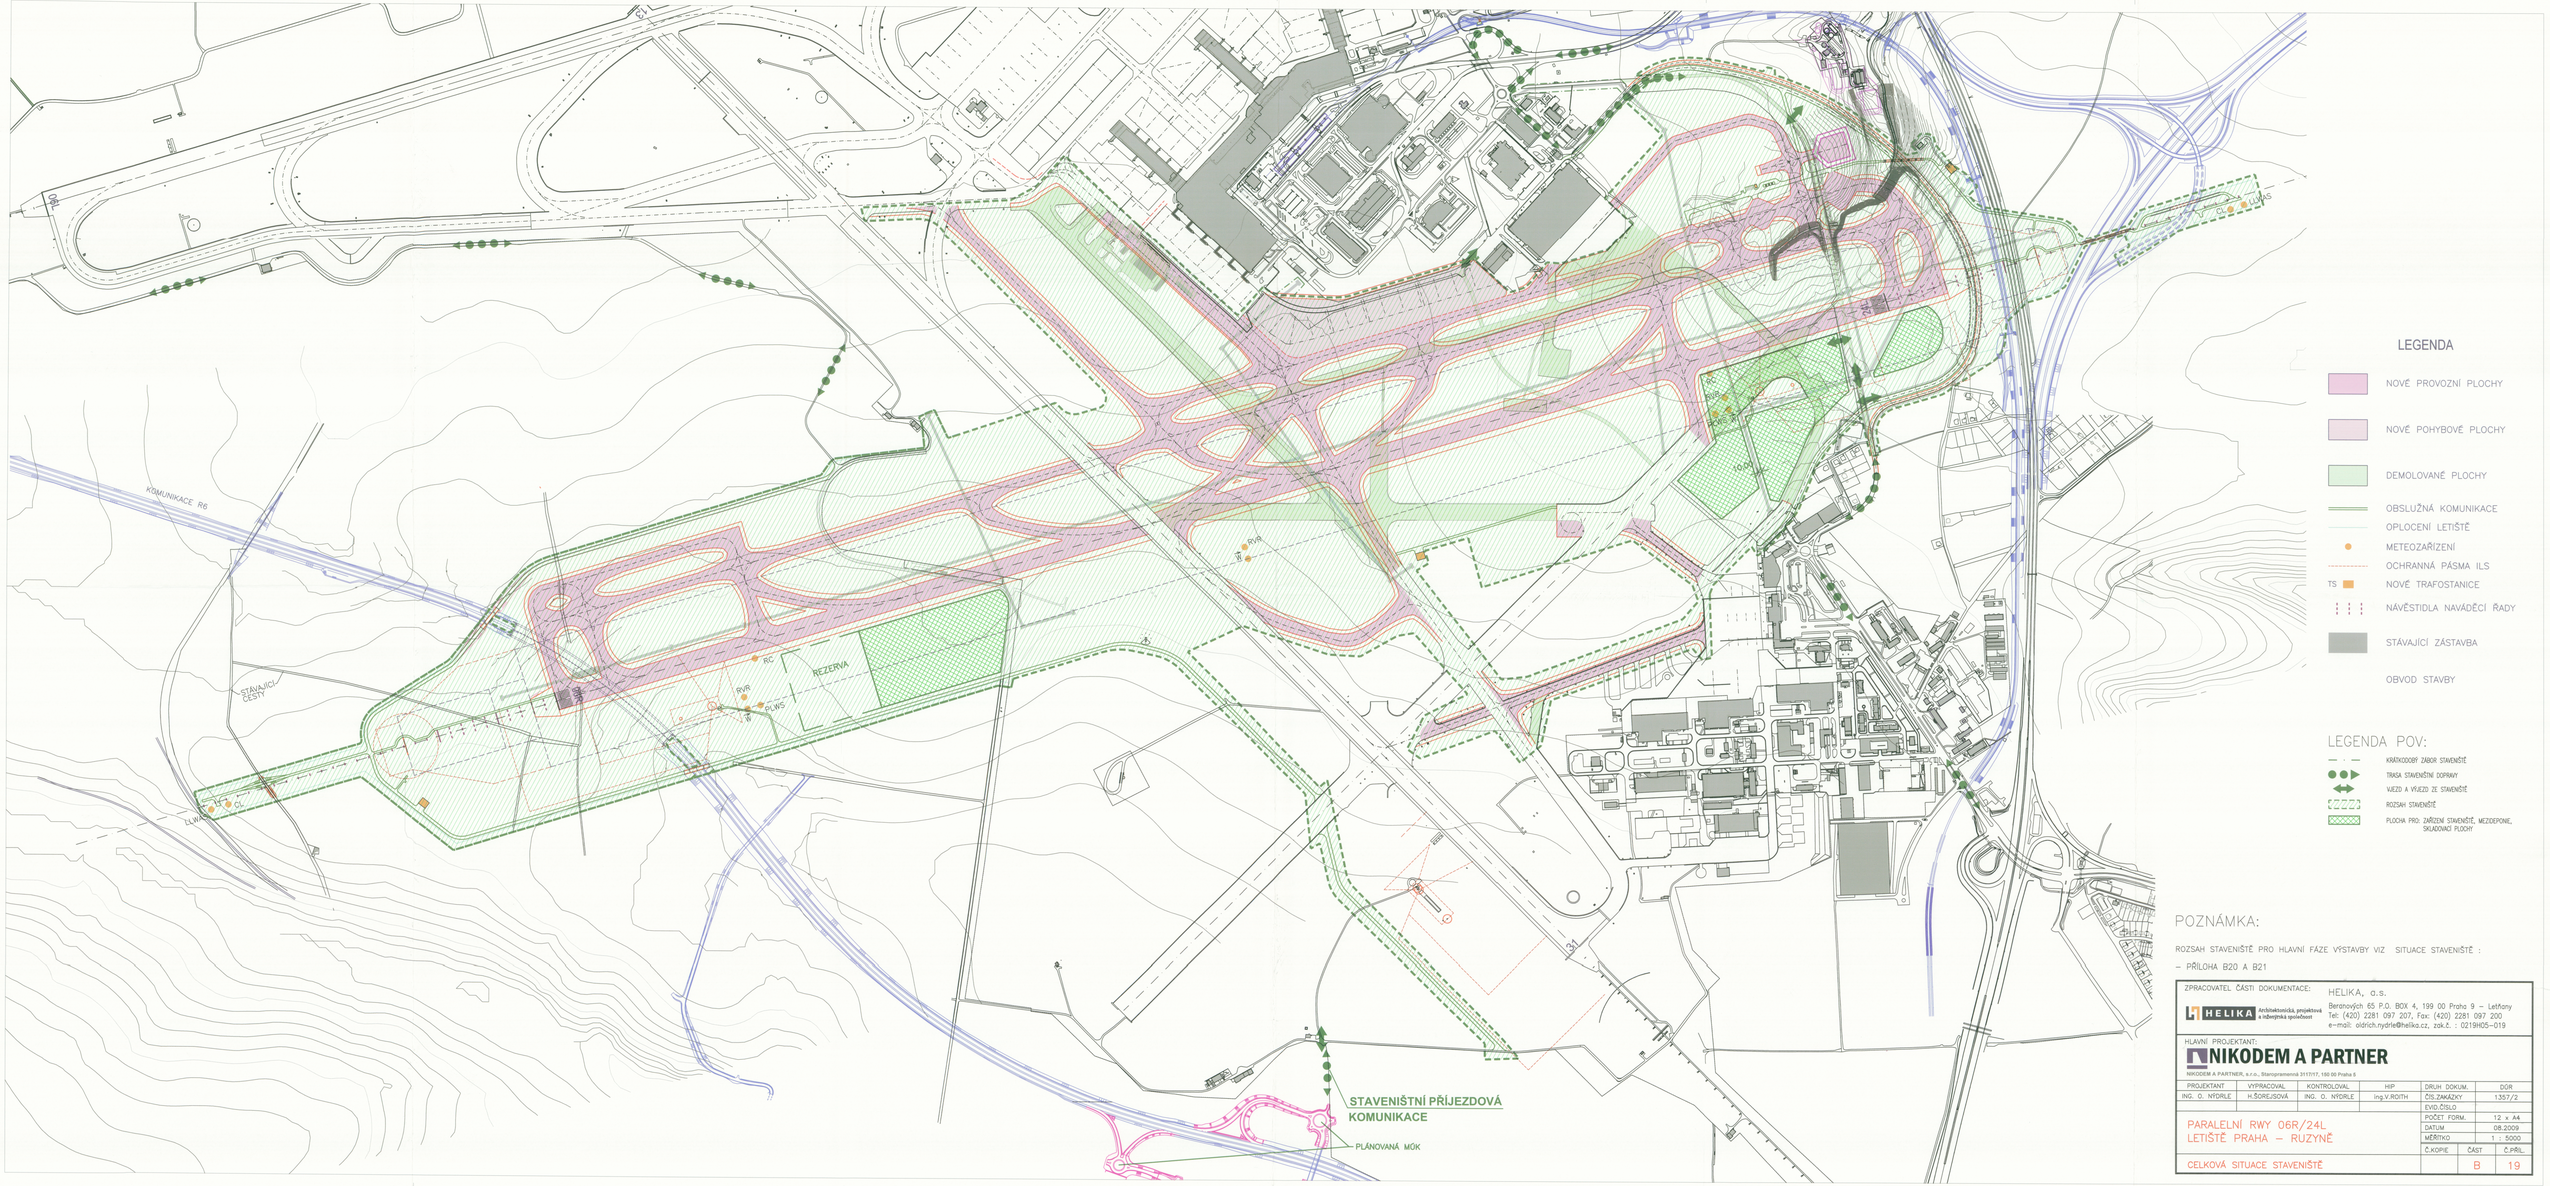


LEGENDA

- NOVÉ PROVOZNÍ PLOCHY
- NOVÉ POHYBOVÉ PLOCHY
- DEMOLOVANÉ PLOCHY
- OBSLUŽNÁ KOMUNIKACE
- OPLOCENÍ LETIŠTĚ
- METEOZAŘÍZENÍ
- OCHRANNÁ PÁSMA ILS
- TS NOVÉ TRAFOSTANICE
- NÁVĚSTIDLA NAVÁDĚCÍ ŘADY
- STÁVAJÍCÍ ZÁSTAVBA
- OBVOD STAVBY

LEGENDA POV:

- KRÁTKODOBÝ ZÁBOR STAVENIŠTĚ
- TRASA STAVENIŠTNÍ DOPRAVY
- VJEZD A VÝJEZD ZE STAVENIŠTĚ
- ROZSAH STAVENIŠTĚ
- PLOCHA PRO ZAŘÍZENÍ STAVENIŠTĚ, MEZIDEPONIE, SKLADOVACÍ PLOCHY

POZNÁMKA:

ROZSAH STAVENIŠTĚ PRO HLAVNÍ FÁZE VÝSTAVBY VIZ SITUACE STAVENIŠTĚ :
– PŘÍLOHA B20 A B21

ZPRACOVATEL ČÁSTI DOKUMENTACE:
HELIKA Architektonická, projektová a inženýrská společnost
HELIKA, a.s.
Beranových 65 P.O. BOX 4, 199 00 Praha 9 – Letňany
Tel: (420) 2281 097 207, Fax: (420) 2281 097 200
e-mail: oldrich.nydrle@helika.cz, zak.č. : 0219H05–019

HLAVNÍ PROJEKTANT:
NIKODEM A PARTNER
NIKODEM A PARTNER, s.r.o., Staroprameniná 3117/17, 150 00 Praha 5

PROJEKTANT	VYPRACOVAL	KONTROLOVAL	HIP	DRUH DOKUM.	DÚR
ING. O. NÝDRLE	H.ŠOREJSOVÁ	ING. O. NÝDRLE	Ing.V.ROITH	ČÍS.ZAKÁZKY	1357/2
				EVID.ČÍSLO	
PARALELNÍ RWY 06R/24L LETIŠTĚ PRAHA – RUZYNĚ				POČET FORM.	12 x A4
				DATUM	08.2009
				MĚŘÍTKO	1 : 5000
CELKOVÁ SITUACE STAVENIŠTĚ				Č.KOPIE	ČÁST: B
					Č.PŘÍL.: 19