


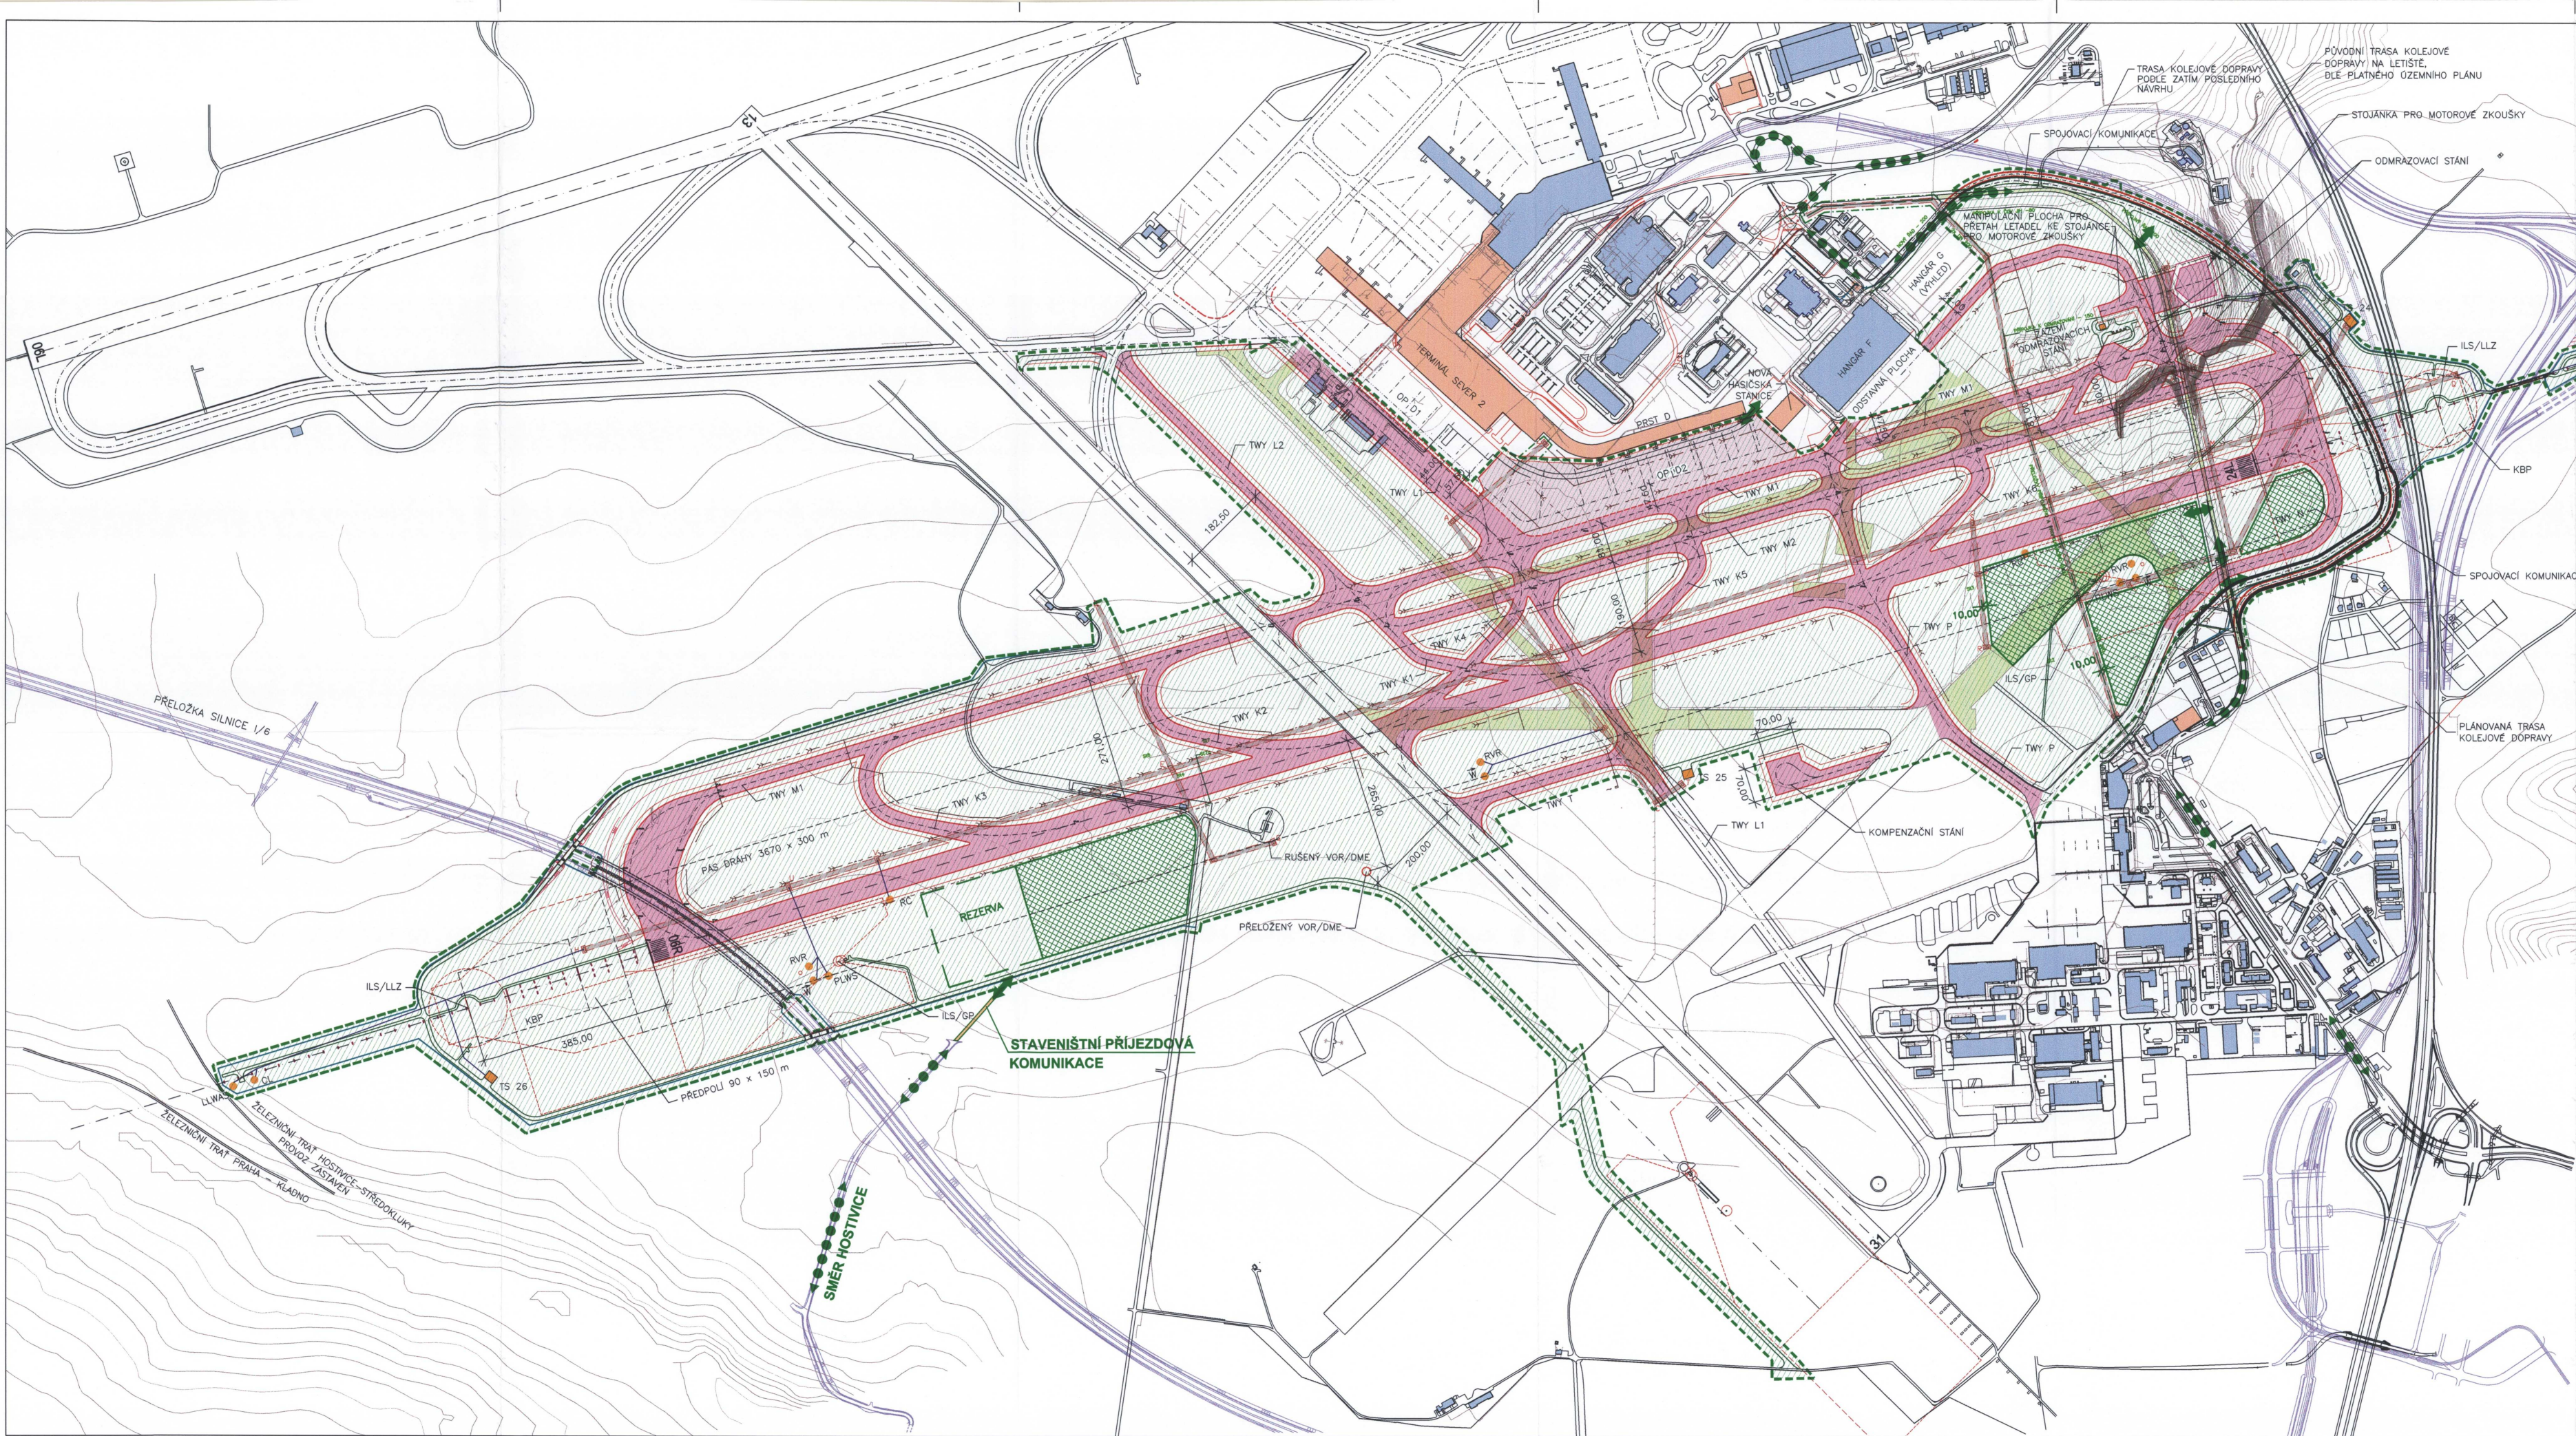

LEGENDA:

- NOVÉ PROVOZNI PLOCHY
- NOVÉ POHYBOVÉ PLOCHY
- DEMOLOVANÉ PLOCHY
- OBSLUŽNÁ KOMUNIKACE
- OPLOČENÍ LETIŠTĚ
- KOLEKTORY, KABELOVODY
- METEOZAŘÍZENÍ
- OCHRANNÁ PÁSMA ILS
- NOVÉ TRAFOSTANICE
- NAVĚSTILA NÁVĚČÍ ŘADY
- STÁVÁJÍCÍ ZASTAVBA
- OBJEKTY PLÁNOVÁNÉ A VE VÝSTAVĚ
- OBVOD STAVBY

- METEOZAŘÍZENÍ:
- RVR – měření dráhové dohlednosti pomocí zařízení RVR – transmissometru
 - W – stožáry pro měření rychlosti a směru větru
 - CL – měření výšky oblačnosti pomocí zařízení CELOMETR
 - RC – měření meteorologických podmínek na dráze (Runway Condition)
 - PLWS – měření bouřkové aktivity – lightning systém PLWS
 - LWAS – systém pro měření profilu větru – WINDPROFILLER

LEGENDA POV:

- KRAJINOVÝ ZÁBOR STAVENIŠTĚ
- TRASA STAVENIŠNÍ DOPRAVY
- VEZD A VÝJEZD ZE STAVENIŠTĚ
- ROZSAH STAVENIŠTĚ
- PLOCHA PRO ZAŘÍZENÍ STAVENIŠTĚ, MEZOPRŮMĚ, SKLADOVACÍ PLOCHY

POZNÁMKA:

ROZSAH STAVENIŠTĚ PRO HLAVNÍ FÁZE VÝSTAVBY VIZ SITUACE STAVENIŠTĚ :
- PŘÍLOHA B20 A B21

ZPRACOVATEL ČÁSTI DOKUMENTACE



architektonická projektová a inženýrská společnost

HELIKA, s. a. s.

Beranových 65 P.O. BOX 4, 199 00 Praha 9 – Letňany

Tel: (420) 2281 097 207, Fax: (420) 2281 097 200

e-mail: oldrich.nydro@helika.cz, zak.č.: 0219H05-019

HLAVNÍ PROJEKTANT



NIKODEM A PARTNER

STAROPRAMEŇNÁ 3117/17 150 00 PRAHA 5 PROJEKTOVÁ FIRMA spol. s r. o.

PROJEKTANT	VYPRACOVAL	KONTROLOVAL	HP	DRUH DOKUM.	DŮR
ING. O. NYDRLE	H.SORELŠOVÁ	ING. O. NYDRLE	ing.v.ROTH	ČÍS ZÁKAZKY	1357/2
EVO.ČÍSLO				12 v. 44	
POČET FORM				12 v. 44	
DATUM				06.2005	
MĚŘITKO				1 : 5000	
C.KÓDU		ČÁST		Č. PŘÍL.	
		B		19	

CELKOVÁ SITUACE STAVENIŠTĚ