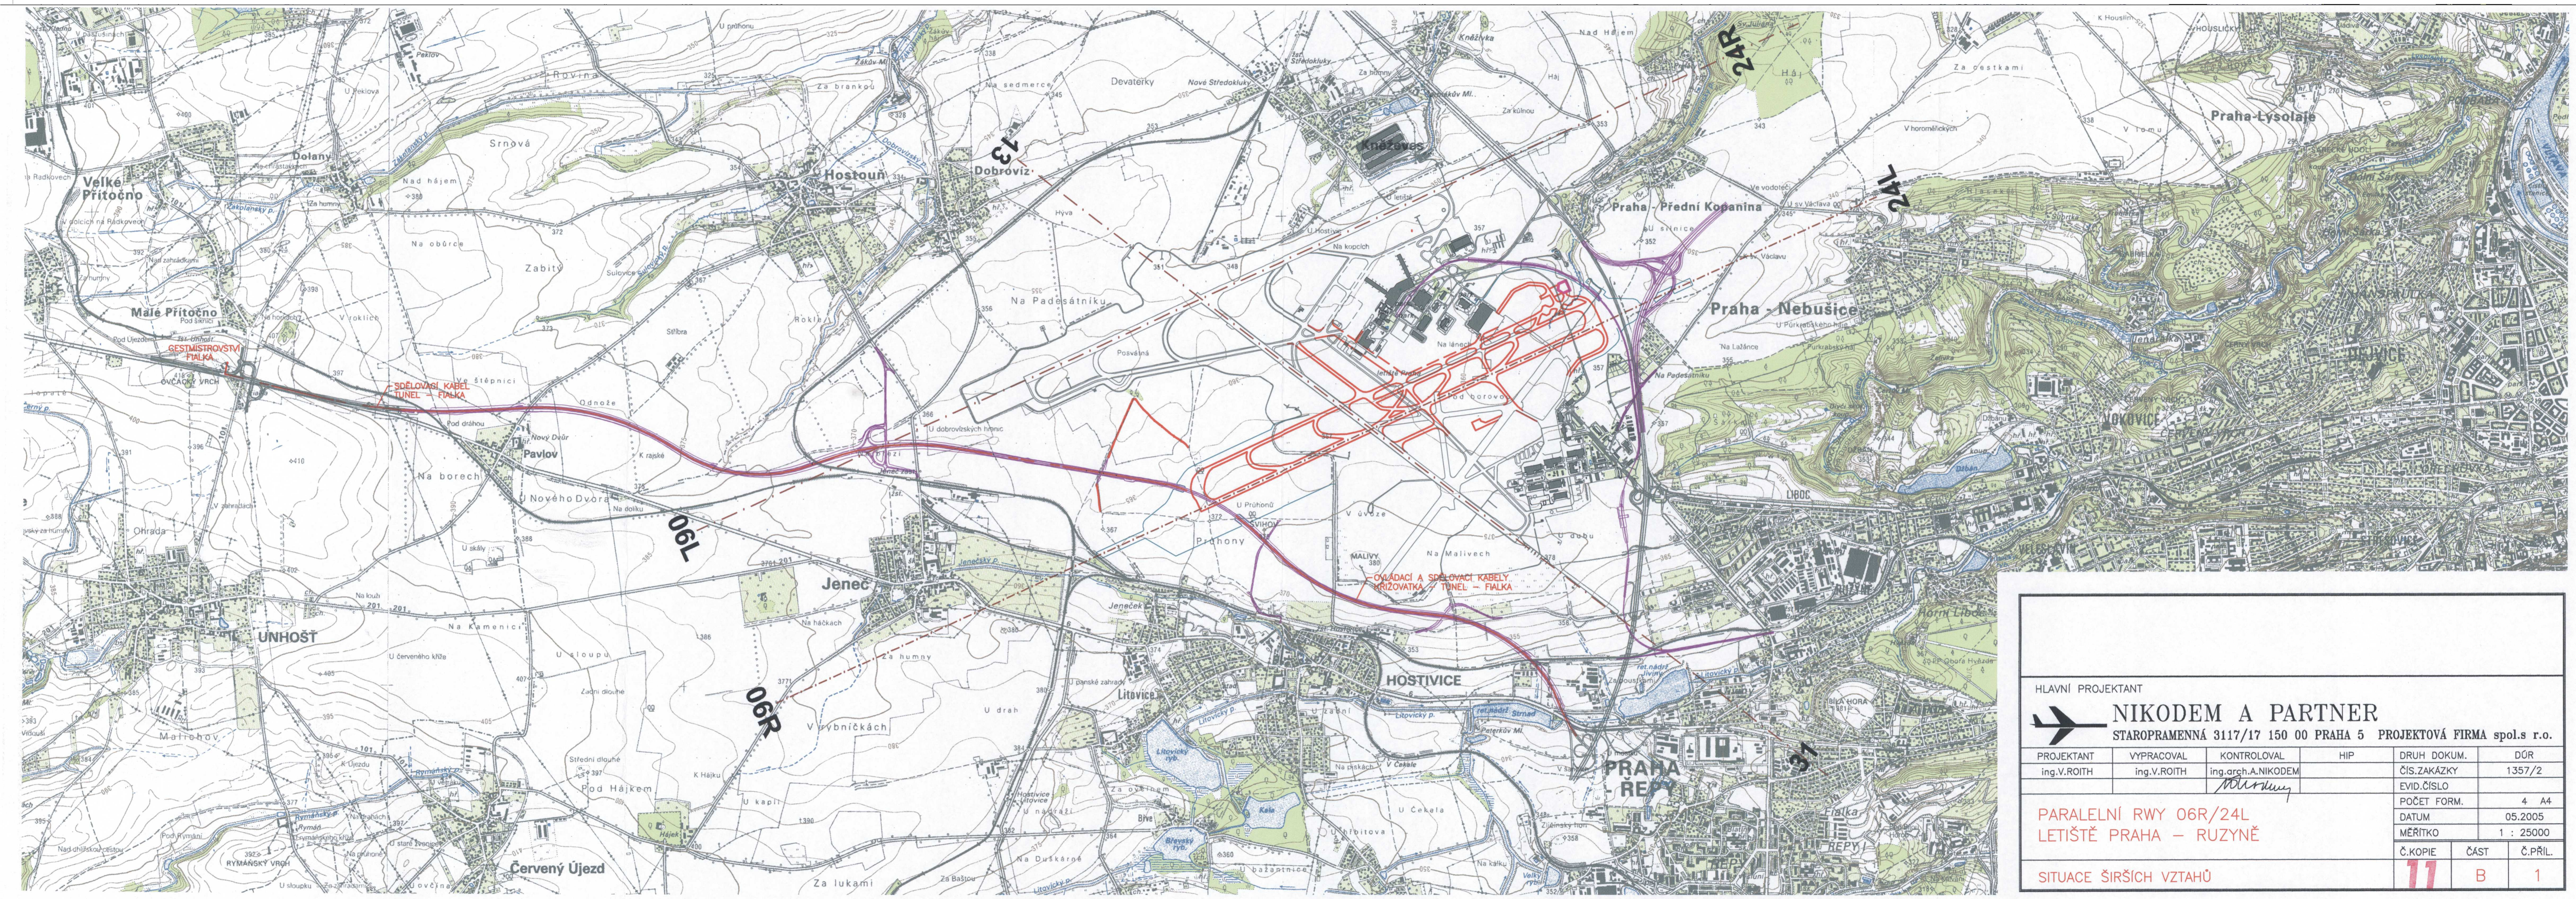
GESTMISTROVSTVÍ FIALKA
SDĚLOVACÍ KABEL TUNEL – FIALKA
OVLÁDACÍ A SDĚLOVACÍ KABELY KŘIŽOVATKA – TUNEL – FIALKA
06L
06R
24R
24L
13
31
Velké Přítočno
Malé Přítočno
Dolany
Hostouň
Dobrovíz
Kněževes
Praha - Přední Kopanina
Praha - Nebušice
Praha-Lysolaje
Pavlov
Jeneč
Jeneček
UNHOŠŤ
HOSTIVICE
Litovice
PRAHA ŘEPY
Červený Újezd
LIBOC
VOKOVICE
DEJVICE
RUZYNĚ
VELESLAVÍN
STŘEŠOVICE
ŠÁRKA
BÍLÁ HORA
Břve
Ohrada
Malíkov
Nové Středokluky
Devaterky
Srnová
Zabitý
Na Padesátníku
Posvátná
Průhony
MALIVY
letiště Praha
VLTAVA

HLAVNÍ PROJEKTANT

NIKODEM A PARTNER

STAROPRAMENNÁ 3117/17 150 00 PRAHA 5 PROJEKTOVÁ FIRMA spol.s r.o.

PROJEKTANT	VYPRACOVAL	KONTROLOVAL	HIP	DRUH DOKUM.	DÚR
ing.V.ROITH	ing.V.ROITH	ing.arch.A.NIKODEM		ČÍS.ZAKÁZKY	1357/2
				EVID.ČÍSLO	
				POČET FORM.	4 A4
				DATUM	05.2005
				MĚŘÍTKO	1 : 25000

PARALELNÍ RWY 06R/24L
LETIŠTĚ PRAHA – RUZYNĚ

SITUACE ŠIRŠÍCH VZTAHŮ

Č.KOPIE	ČÁST	Č.PŘÍL.
11	B	1